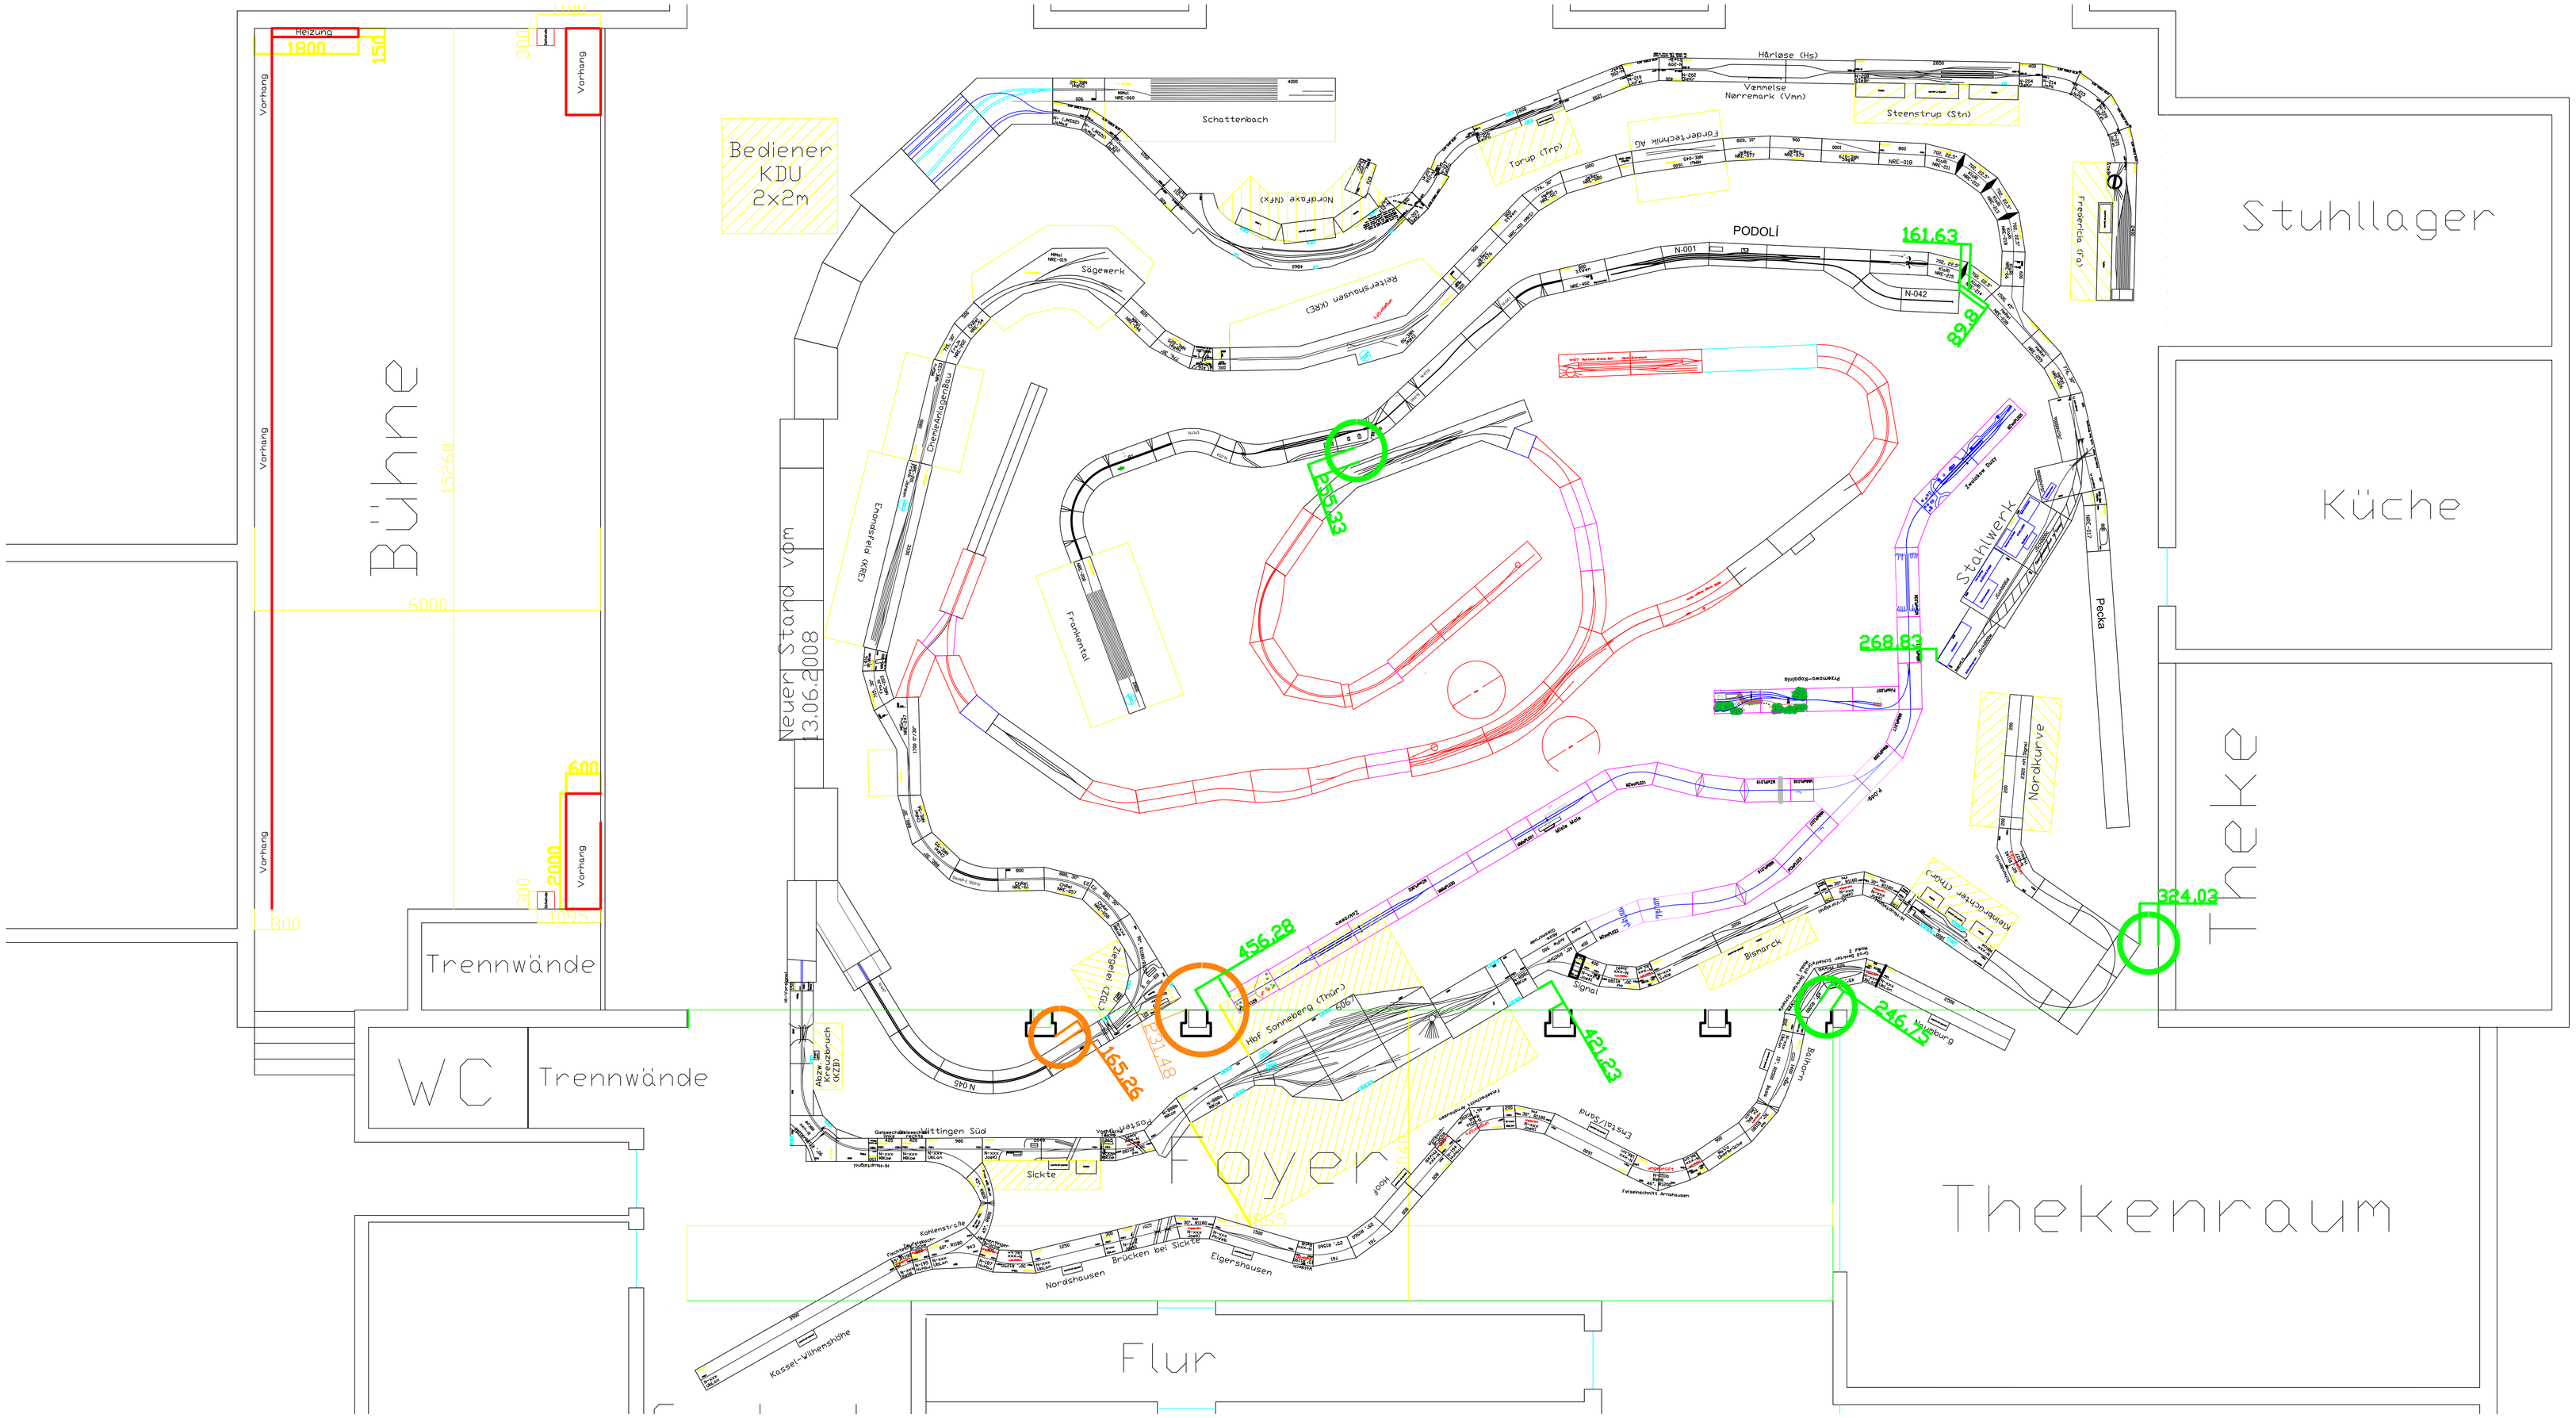

Bühne
Trennwände
WC
Trennwände
Bediener KDU 2x2m
Neuer Stand vom 13.06.2008
Stuhllager
Küche
Theke
Thekenraum
Foyer
Flur
PODOLÍ
Schattenbach
Sägewerk
Frankental
Stahlwerk
Pecka
Nordkurve
Bismarck
Sickte
Nordshausen
Brücken bei Sickte
Elgershausen
Kassel-Wilhelmshöhe
161.63
89.8
255.33
268.83
324.03
456.28
165.26
421.23
246.75